

**Büro-Mieteinheit im 2. OG**  
mit ca. 169 m<sup>2</sup>  
(inkl. anteiliger Verkehrsfläche)

**Büro-Mieteinheit im 2. OG**  
mit ca. 880 m<sup>2</sup>  
(inkl. anteiliger Verkehrsfläche)

---	Grundstücksgrenze	OK	Oberkante
---	Baugrenze	UK	Unterkante
---	Baulinie	VK	Vorderkante
---	Werksgrenze	BRH	Brüstungshöhe ab OKF
---	Betrachtungsgrenze	RBS / RDS	Rohbodensprung / Rohdeckensprung
■	Bestand	LH	Lichte Höhe (OKF Boden bis UKF Decke)
▨	Stahlbeton	RH	Rohhöhe (OKF Boden bis UKR Decke)
▩	Mauernwerk	UZ / OZ	Unter- / Überzug
▧	Beton-Fertigteil	ST	Sturz
▦	Trockenbau	FT	Fertigteile
▤	Dämmung, hart	DF	Dehnfuge
▥	Dämmung, weich	FR	Futterrohr
▣	BD (Bodendurchbruch)	UV	Unterverteilung
▢	DD (Deckendurchbruch)	HK	Heizkörper
▤	WD (Wanddurchbruch)	UV	Unterverteilung
▣	OKF (Oberkante fertig)	BT	Bodentank
▢	OKR (Oberkante roh)	RK	Rollkästen
▢	OKF (Oberkante fertig)	DF	Dachflächenfenster
▢	OKR (Oberkante roh)	M	Motor
▢	OKR (Oberkante roh)	RR	Regenrohr
▢	UKR (Unterkante roh)	BE	Bodeneinlauf
▢	UKF (Unterkante fertig)	DE	Dacheneinlauf
▢	UKR (Unterkante roh)	RW	Regenwasser
▢	UKF (Unterkante fertig)	SW	Schwimmbassin
▢	UKR (Unterkante roh)	RS	Rauchschutz
▢	UKF (Unterkante fertig)	DS	Dichtschließend
▢	UKR (Unterkante roh)	DSS	Dicht- und selbstschließend
▢	UKF (Unterkante fertig)	T30 / T90	Brandschutztür FW 30 / 90 Minuten
▢	UKR (Unterkante roh)	F	Feuerlöscher
▢	UKF (Unterkante fertig)	RWA	Rauch- und Wärmeabzug
▢	UKR (Unterkante roh)	NA	Notausgang
▢	UKF (Unterkante fertig)	WD-001	SD-Nr., Angaben s.SD-Liste

- Plangrundlagen:**
- [1] Bestandserfassung, 1000hands (19.11.2015)
  - [2] B-2020-715-3, UP Architekten (08.05.2020)
  - [3] B-2018-1099-3, LUF4 (13.07.2018)
  - [4] B-2018-1434-3, Rieser + Wessel (27.07.2018)
  - [5] B-2018-88-5, Rieser + Wessel (13.11.2018)
  - [6] Bestandsabgleich, Ostermum (20.21.06.2023)

Bestandsdokumentation 2308A1-1.00.02-a (Va)


**SLAM.DL125.BSK**  
Darmstädter Landstraße 125, 60598 Frankfurt am Main

Projekt-Nr. / -Name / -Beschreibung  
2308 / SLAM.DL125.BSK / Nachträgliche Legalisierung: Brandschutzrelevante Grundrissänderungen in einem Büro- und Verwaltungsgebäude

**VORABZUG**

Planinhalt  
**Grundriss E02**

Maßstab | 1:100 Datum | 26.06.2023 Bearbeiter | SD Proje | ml  
Übersicht ± 0,00 = 119,00 UNN

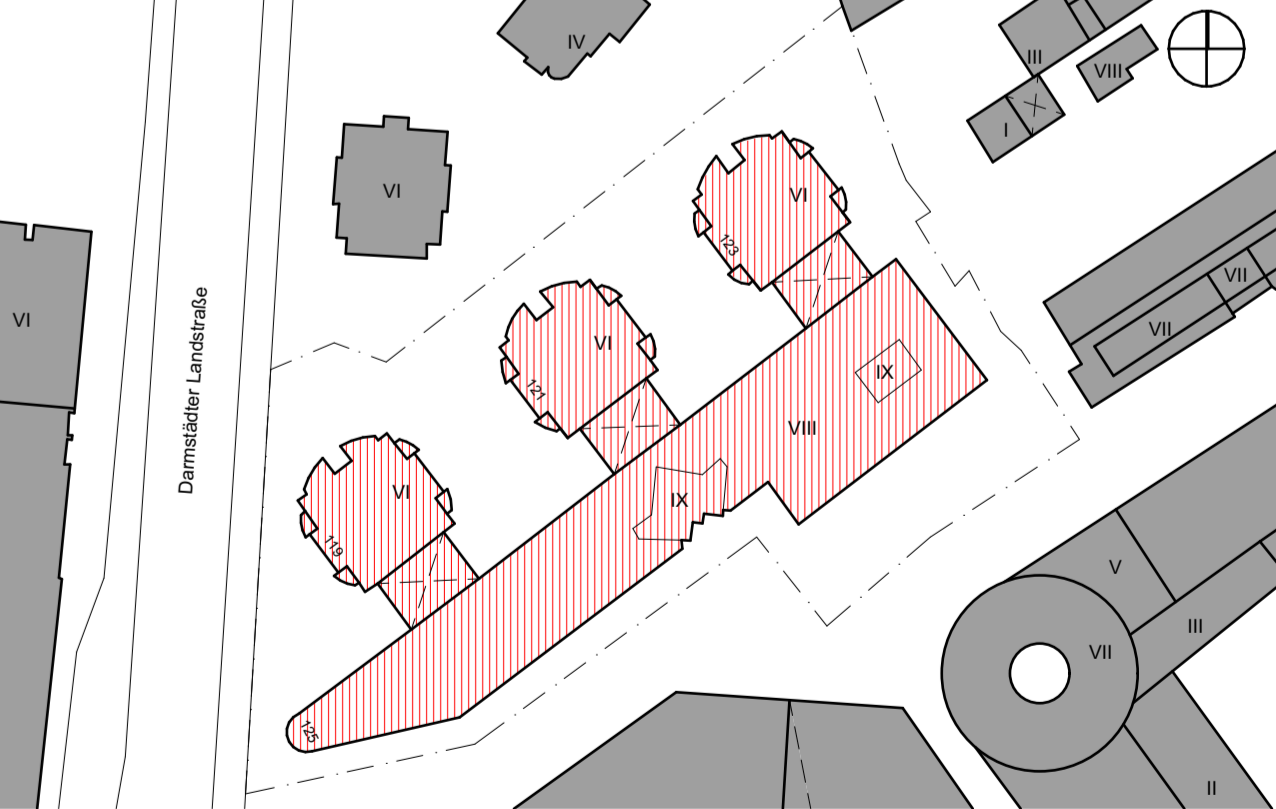

Auftraggeber  
Swiss Life AG, Niederlassung für Deutschland  
Zeppelstraße 1  
85748 Garching

vertreten durch  
Swiss Life Asset Managers Deutschland GmbH  
Darmstädter Landstraße 125  
60598 Frankfurt am Main  
fon | +49 69 979000

Planung  
Lärmiller und Falkenstein Architekten PartGmbH  
Pallowsenstraße 122  
64293 Darmstadt  
fon +49 6151 39758-10  
fax +49 6151 39758-11