


Alle Maße sind vor Ausführungsbeginn selbstverantwortlich zu prüfen. Unklarheiten und / oder Maßdifferenzen sind mit der Objektüberwachung zu klären. Der Plan gilt nur in Verbindung mit den zugehörigen Detailzeichnungen sowie den Plänen und bautechnischen Nachweisen der beteiligten Fachingenieure. Bei der Ausführung sind die Auflagen der Baugenehmigung sowie die anerkannten Regeln der Technik zu beachten. Brüstungs- und Türhöhen von OKF bis Rohbaukante. Unterzugshöhen ab UK Rohdecke. Estrichfugen sind immer unterhalb von Türblättern anzuordnen, zusätzlich notwendige Trennfugen gemäß Planung bzw. Angabe der Objektüberwachung. Brandschutzqualitäten der Bauteile, sofern nicht angegeben, siehe Brandschutznachweis.

- | | | | |
|--------|---------------------------------------|-----|---------------------------------------|
| --- | Grundstücksgrenze | OK | Oberkante |
| --- | Baugrenze | UK | Unterkante |
| --- | Baulinie | VK | Vorderkante |
| --- | Werksgrenze | BRH | Brüstungshöhe ab OKF |
| --- | Betrachtungsgrenze | LH | Lichte Höhe (OKF Boden bis UKF Decke) |
| --- | Umbau: Bestand | RH | Rohhöhe (OKF Boden bis UKR Decke) |
| --- | Umbau: Abbruch | HK | Heizkörper |
| --- | Umbau: Planung | BT | Bodentank |
| Text | Umbau: Bestand | BE | Bodeneinlauf |
| Text | Umbau: Planung | DE | Dacheinlauf |
| --- | Nachweis Barrierefreiheit (DIN 18040) | | |
| ± 0,00 | OKF (Oberkante fertig) | | |
| ± 0,00 | OKR (Oberkante roh) | | |
| ± 0,00 | OKF (Oberkante fertig) | | |
| ± 0,00 | OKR (Oberkante roh) | | |
| ± 0,00 | UKR (Unterkante roh) | | |
| ± 0,00 | UKF (Unterkante fertig) | | |

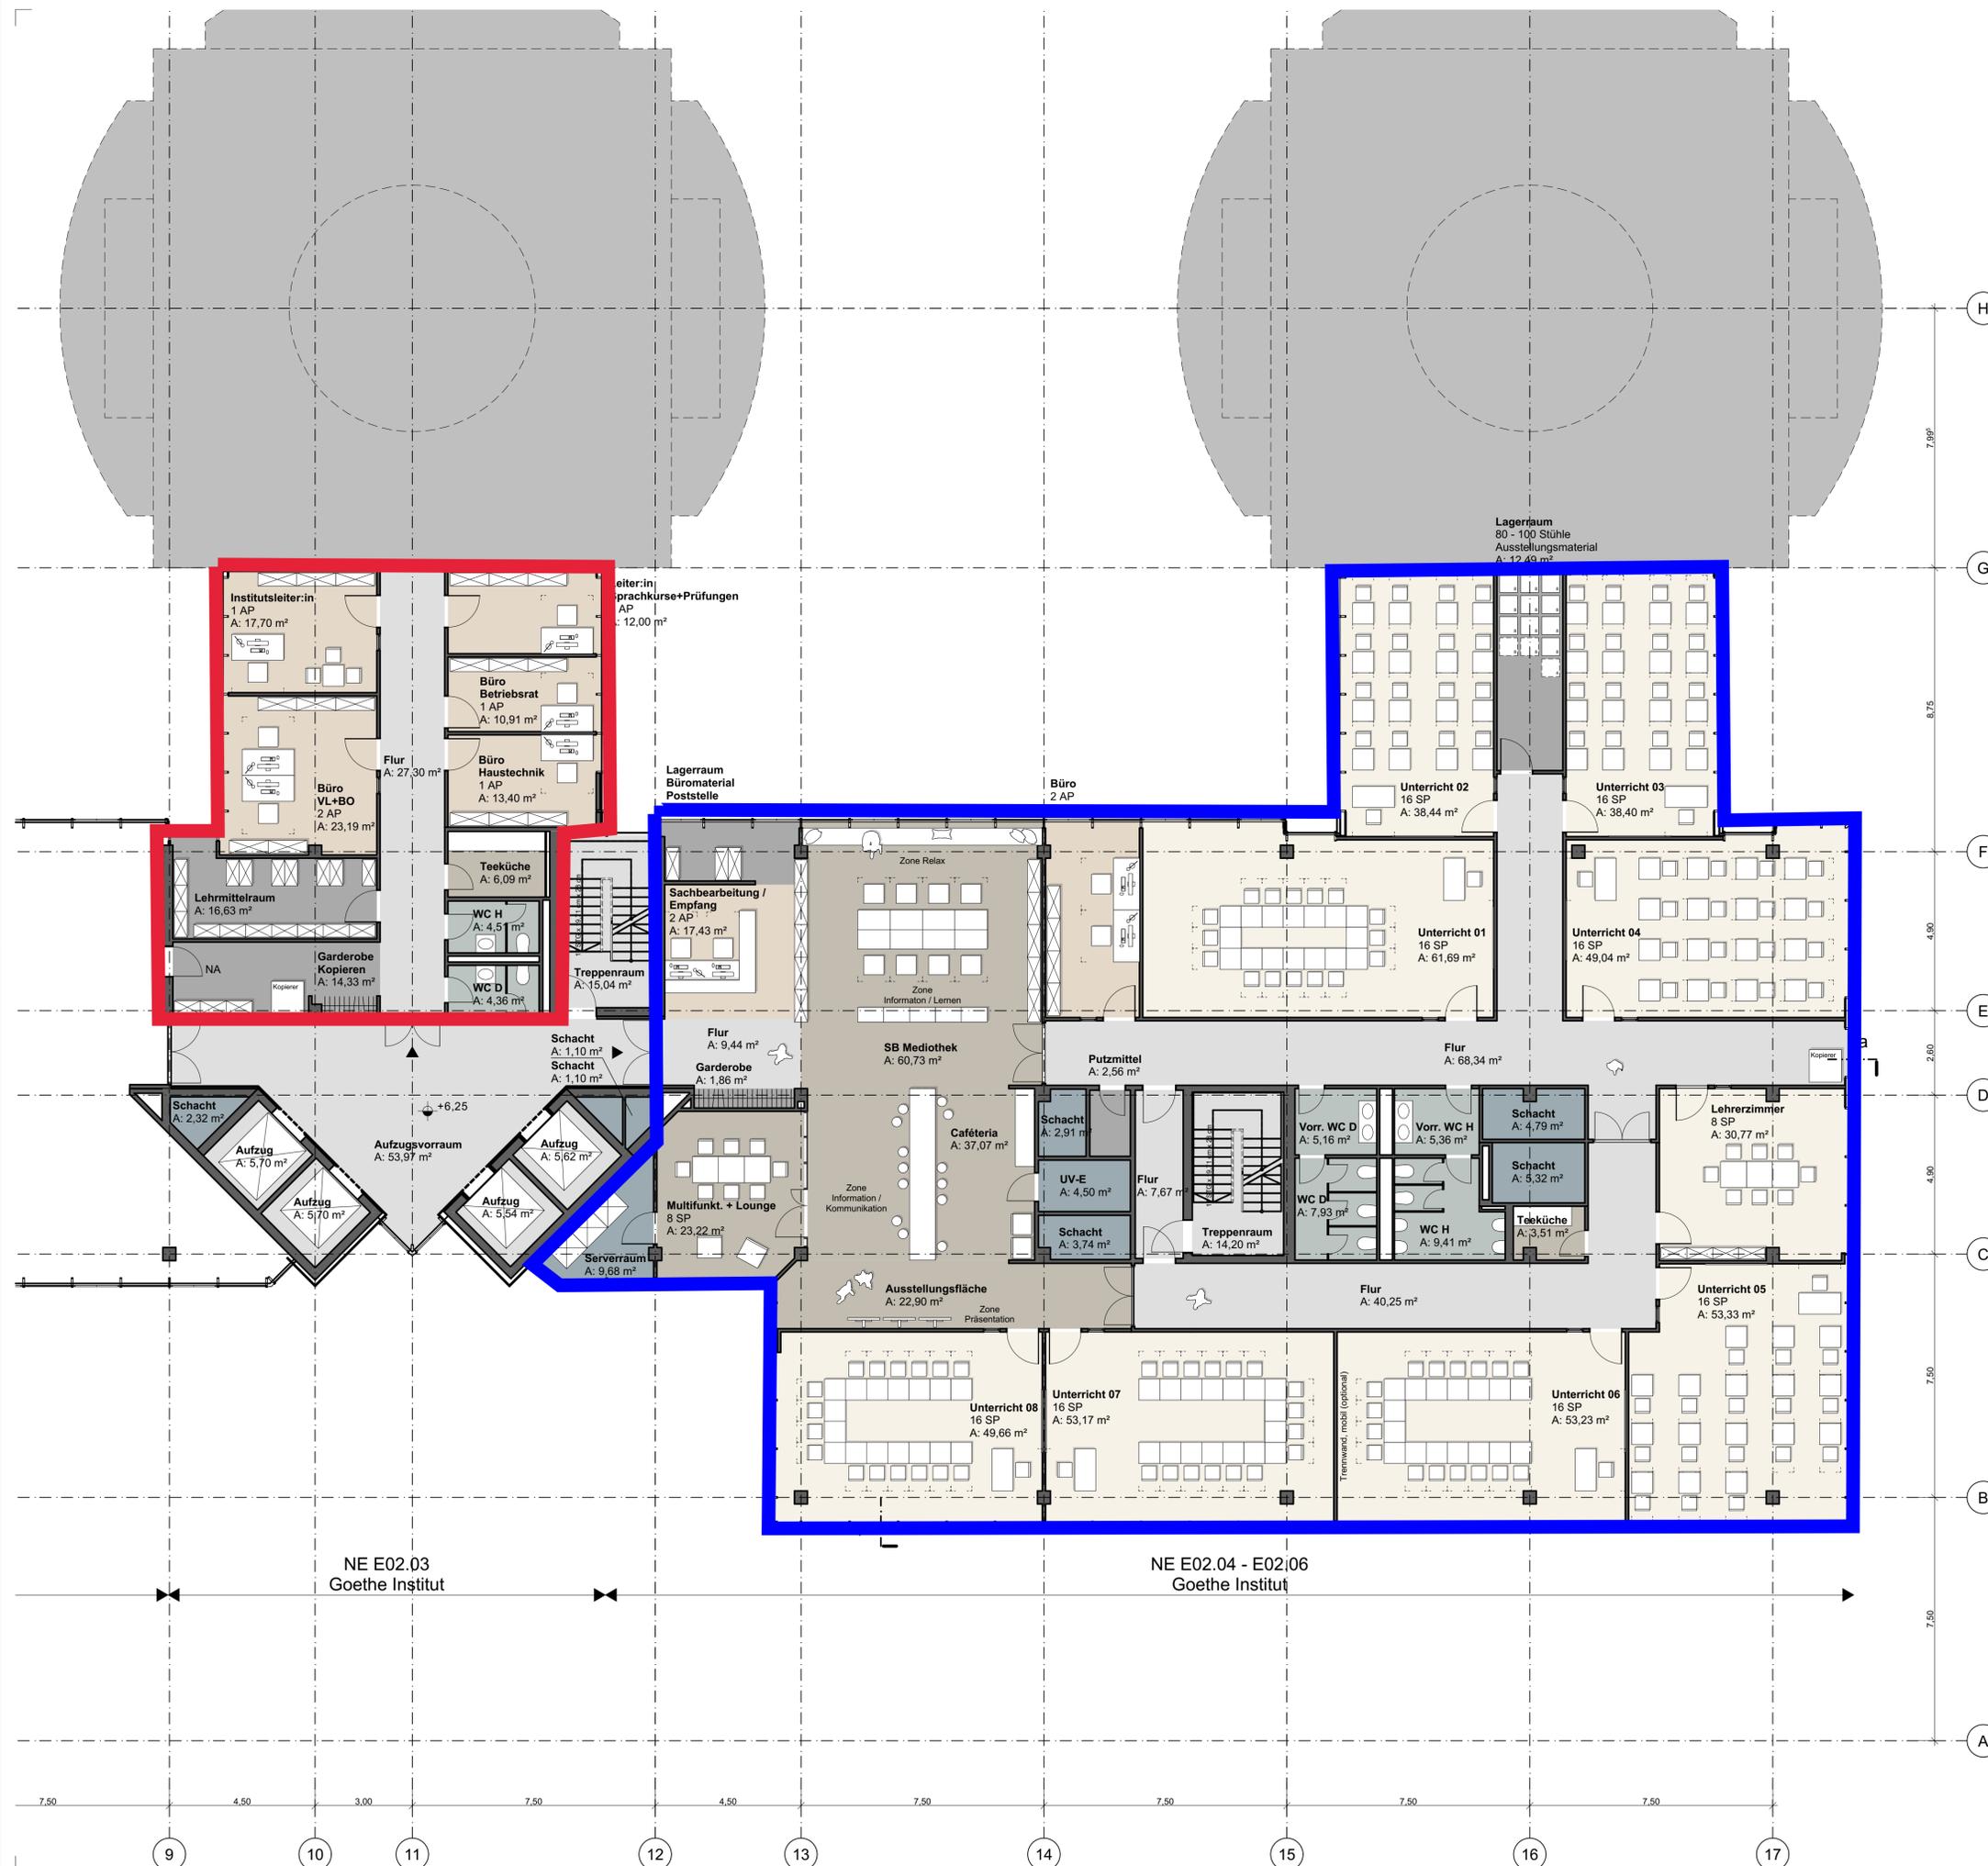

Vorplanung 2130A2-1.01.021a (Vd)

SLAM.DL125.GI

Darmstädter Landstraße 119-125, 60598 Frankfurt am Main

Projekt - Nr. / - Name / - Beschreibung
2130 / SLAM.DL125.GI / Umbau von Mieteinheiten innerhalb einer bestehenden Gewerbeimmobilie

Planinhalt

Grundriss E02 (Ost)

Maßstab | 1:100


Datum | 07.02.2022

Bearbeiter | sd

Prüfer | ml

Übersicht

± 0,00 = X,XX ÜNN

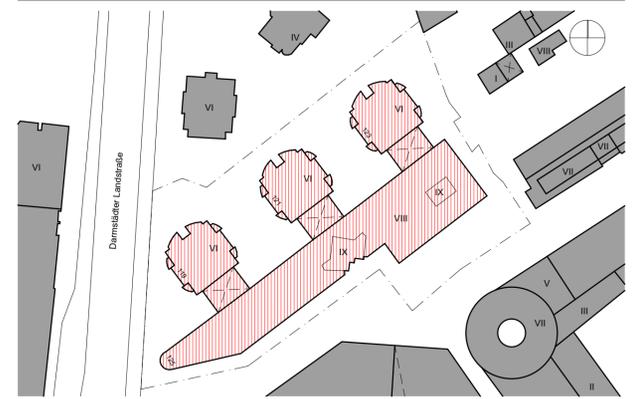

Bauherr
SL Beteiligungs-GmbH & Co. Immobilien VII KG
FB Immobilien
Zeppelinstraße 1
85748 Garching
fon | --
fax | --

vertreten durch
Swiss Life Asset Managers Deutschland GmbH
Darmstädter Landstr. 125
60598 Frankfurt am Main
fon | +49 69 979080
fax | --

Planung

Lämmel und Falkenstein Architekten PartGmbH
Pallaswiesenstraße 122
64293 Darmstadt
fon +49 6151 39758-10
fax +49 6151 39758-11

2130A2-1.01.021a (Vd)

Plan-Nr. | Index