



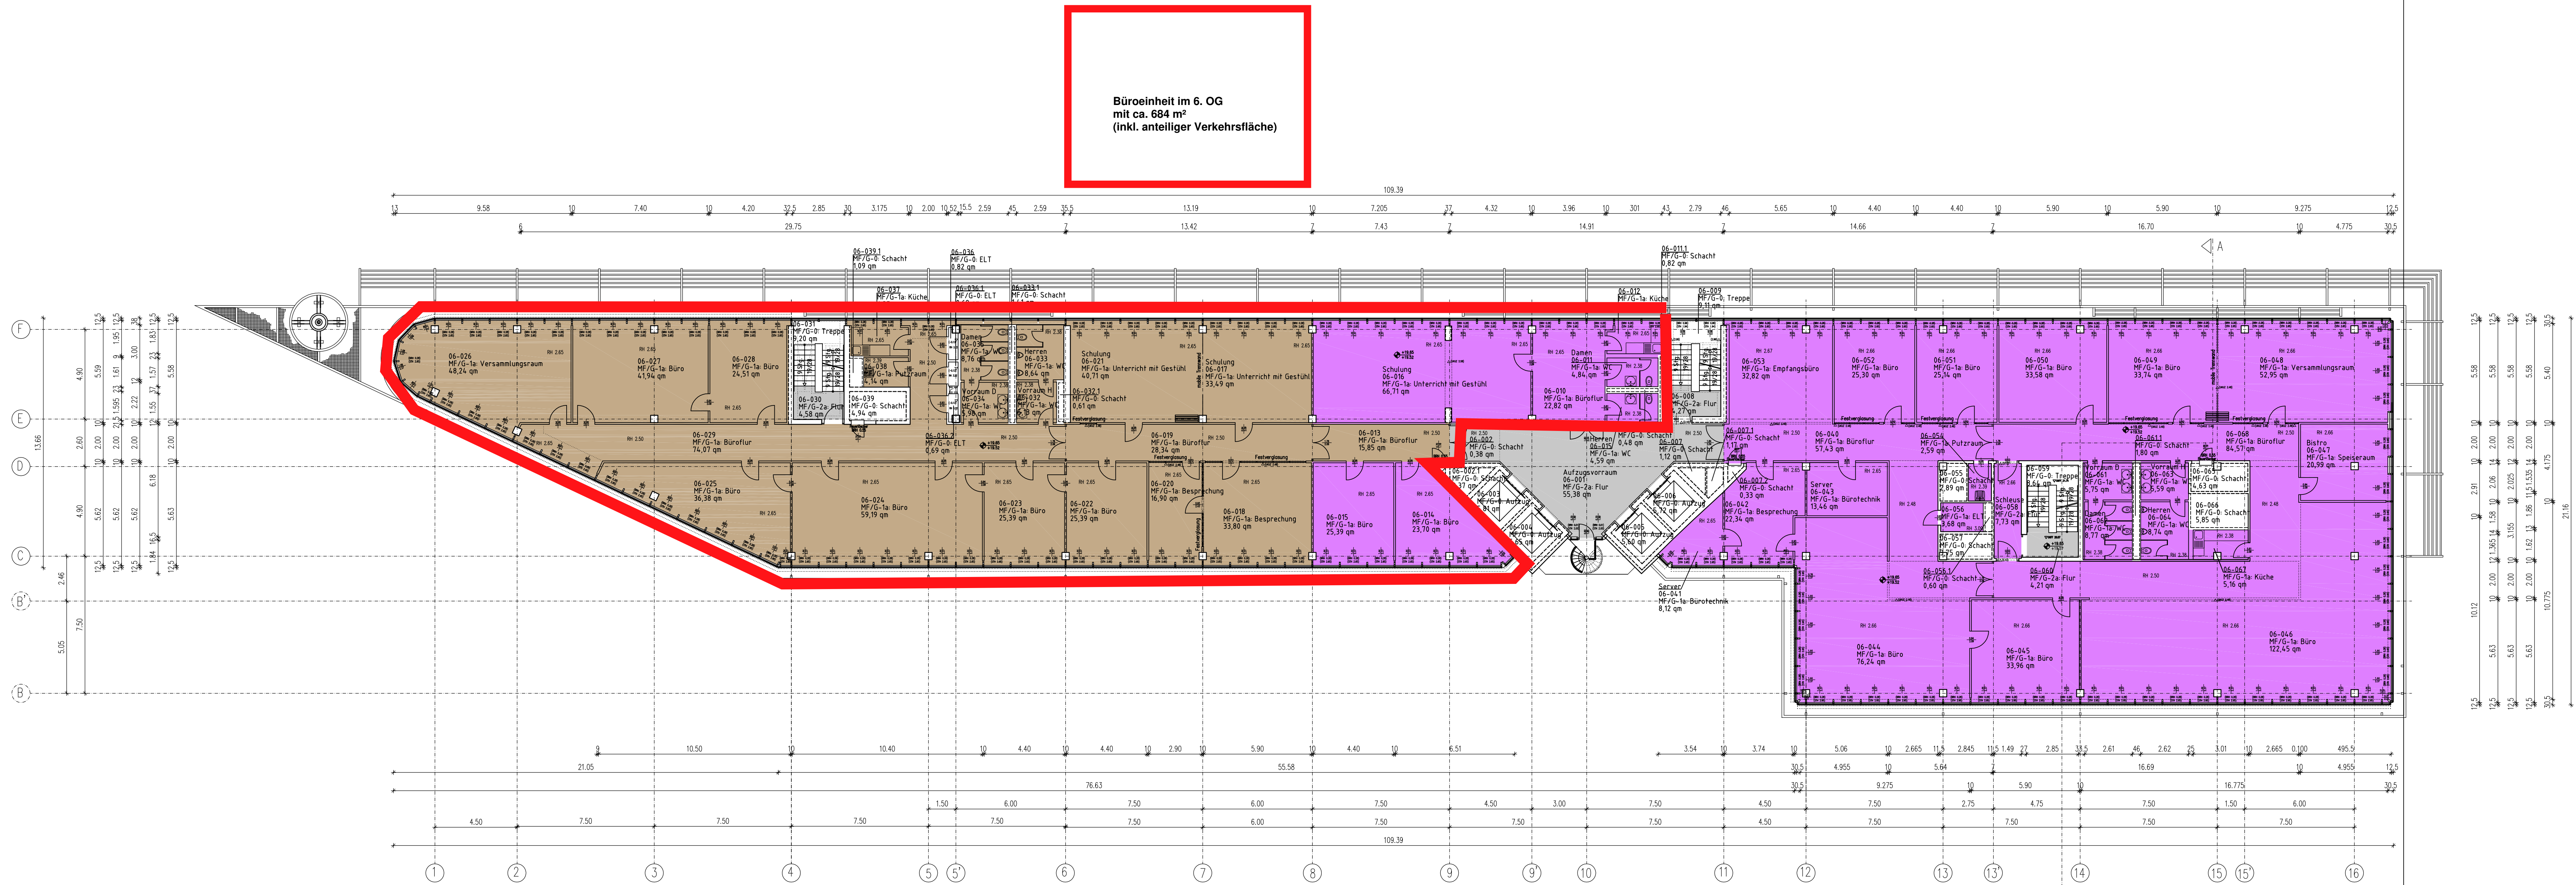

Legende Mieter

- VB0_06.0G
- Update_06.0G
- gemeinschaftliche Nutzung
- keine Mietfläche

Lageplanskizze

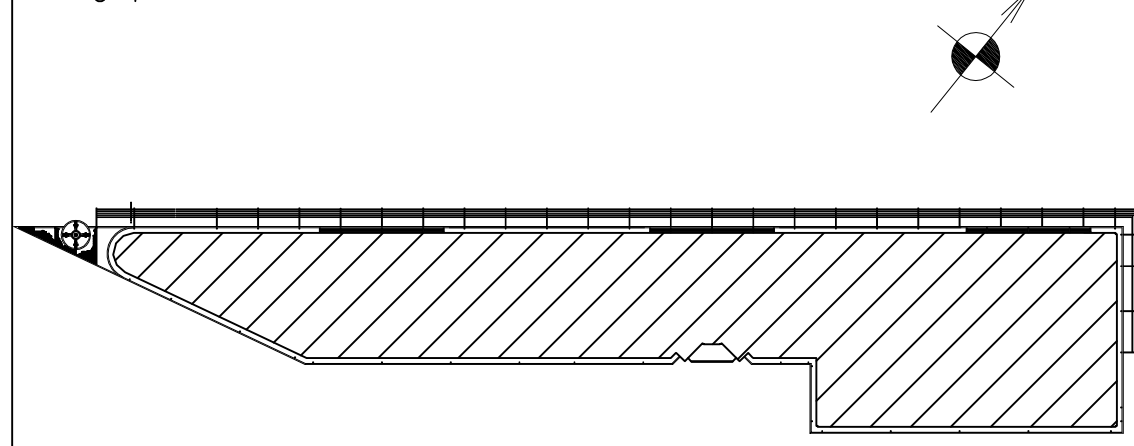

Phase FM-Flächenplan

Gebäude Bürogebäude

Ort/Straße 60598 Frankfurt am Main, Darmstädter Landstraße 119-125

Planinhalt 06.Obergeschoss

Maßstab Datum 19.11.2015

Objekt-Nr. Plan-Nr.

